


VIA HELSINKI



VIALE FORNACI

PIANTA PIANO SECONDO

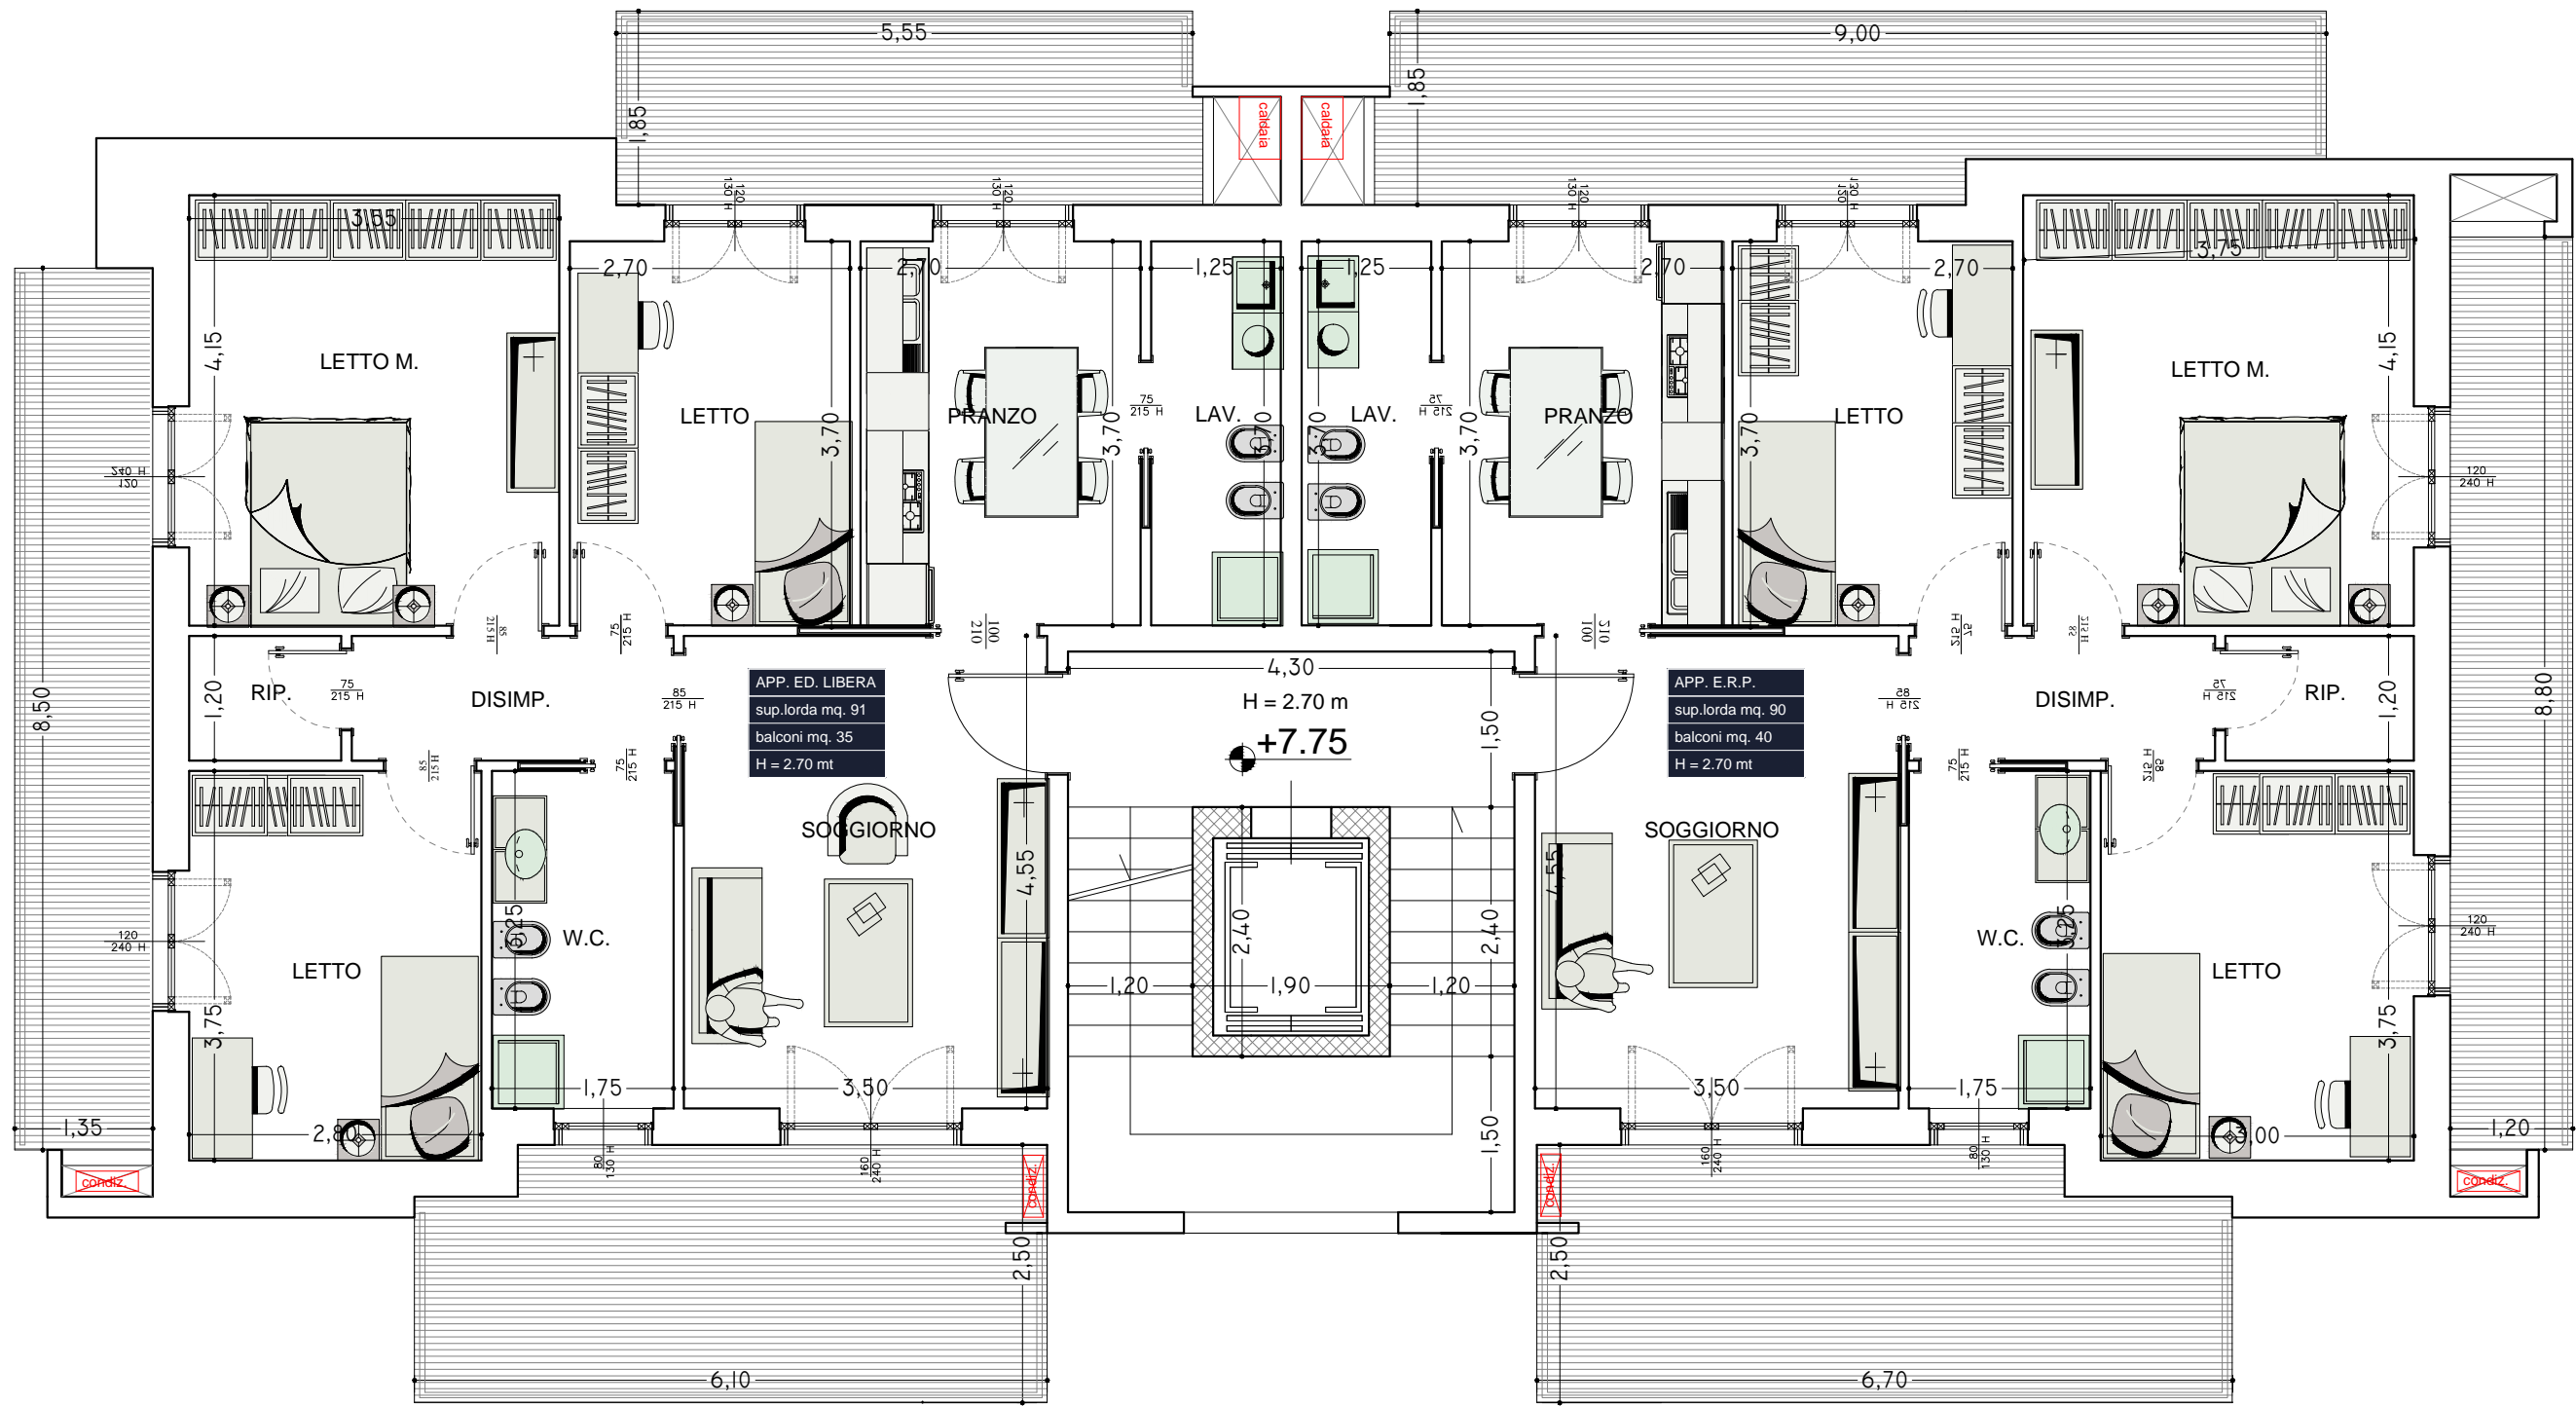