EDIFICIO PER CIVILE ABITAZIONE via Bari ang. via Pier Capponi	PIANO	S	SOTTOTETTO MQ 105.75 (lordi) BALCONI MQ 9.10 (lordi)	GRUPPO EDILE GIORDANO s.r.l. via Asti n. 6 - 70022 Altamura (BA) - tel. 0803149220

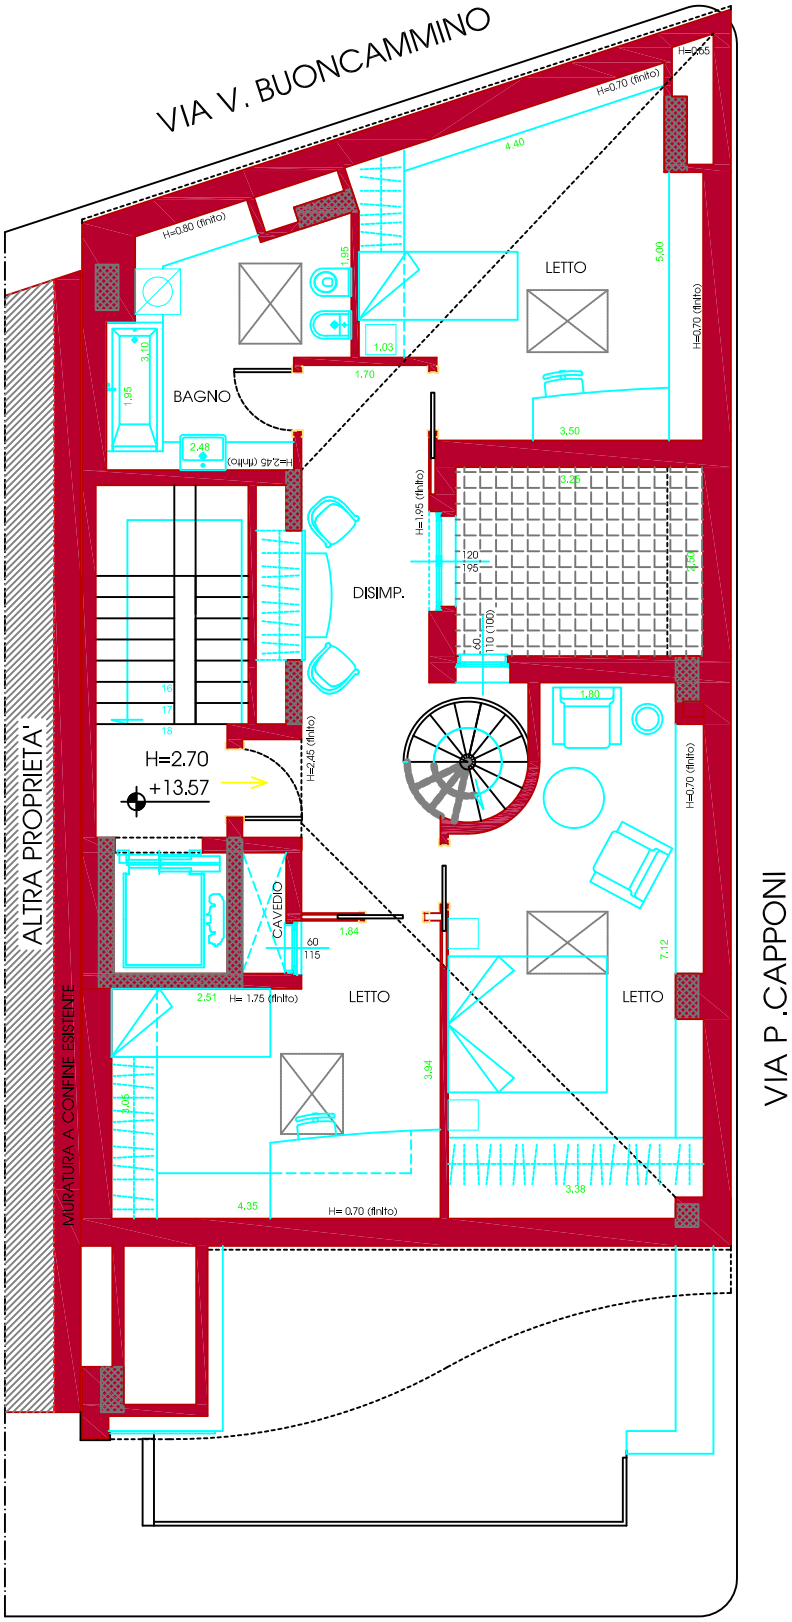

scala 1:100

L+S studio di progettazione

ing. Pietro Santoro arch. Matteo Lorusso ing. Vincenzo Lanzone

via Lama di Cervo, 165 - Altamura (BA) - tel. 080 3117027 - fax 080 3104311